



SECCIÓN TIPO ROTONDA-1 Y ROTONDA-2 ACCESOS A CATRAL DESDE AUTOVÍA:


Sección A-A'

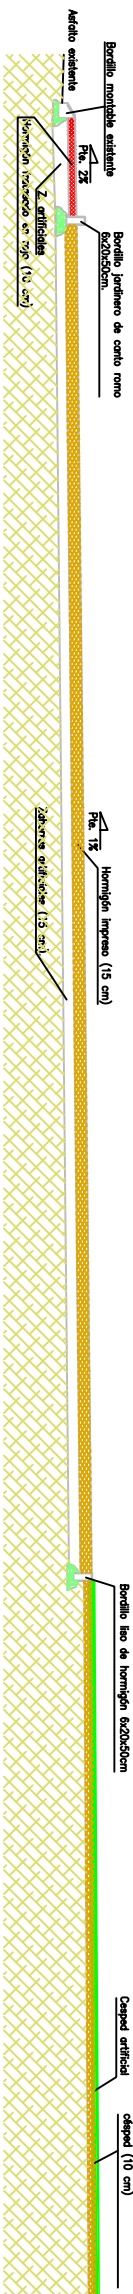

Sección B-B'

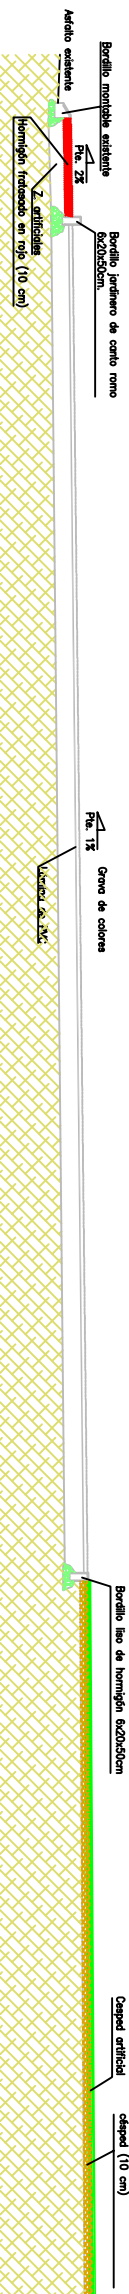

Sección C-C'

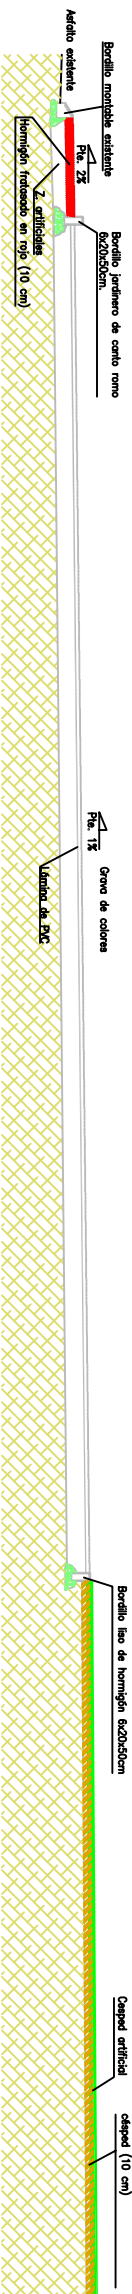

Proyecto de: Rotondas de acceso a Catral desde la autovía.



El Ingeniero T. de Obras Públicas:
Luis F. Pascual Cobos

Peticionario:

Excmo. Ayto. de Catral

Fecha:

Setp-09

Escala:

1:100

Plano:

Detalle sección tipo.

Plano n.º:

4

ERROR: syntaxerror
OFFENDING COMMAND: --nostringval--

STACK:

/Title
()
/Subject
(D:20090914100006+02'00')
/ModDate
()
/Keywords
(PDFCreator Version 0.9.5)
/Creator
(D:20090914100006+02'00')
/CreationDate
(Miguel Angel)
/Author
-mark-